KEPEZ
(ÇANAKKALE)
H16 - c - 18 - b

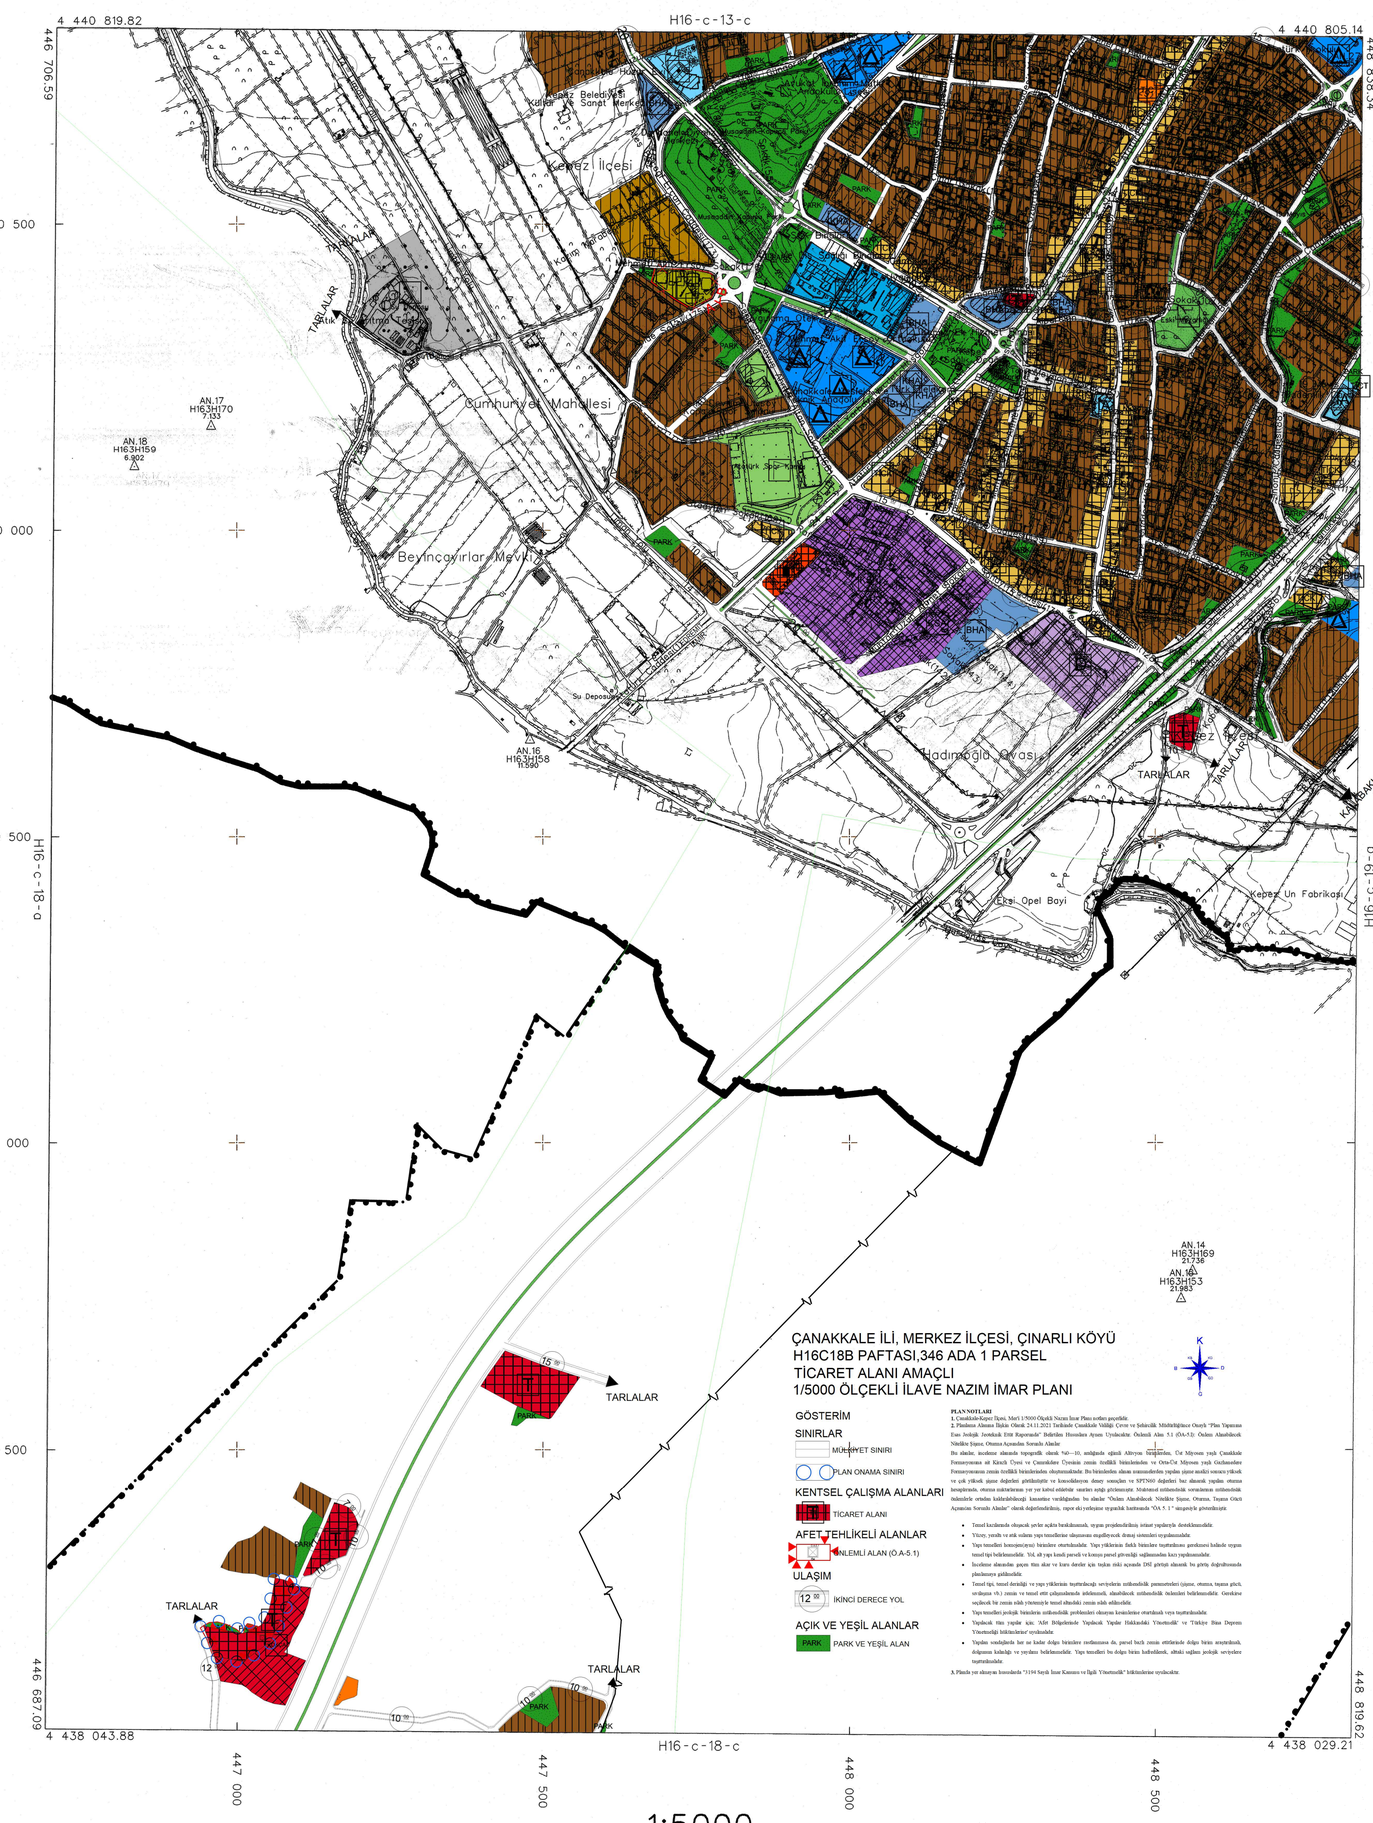

10/06/2016 TARİHİNDE ÇEKİLEN HAVA FOTOĞRAFLARINDAN ÜRETİLEN PAFTALARDA, KIYMETLENDİRME VE YERSEL BÜTÜNLEME BİNA DIŞ CATI SINIRLARINDAN YAPILMIŞTIR.

MÜTEAHHİT :UYDU MÜHENDİSLİK İNŞ. TİC. LTD. ŞTİ. VE ÖZKAYA HARİTA TAAHHÜT VE TİC. LTD. ŞTİ. ORTAK GİRİŞİMİ

KEPEZ- H16 - c - 18 - b
(ÇANAKKALE)