


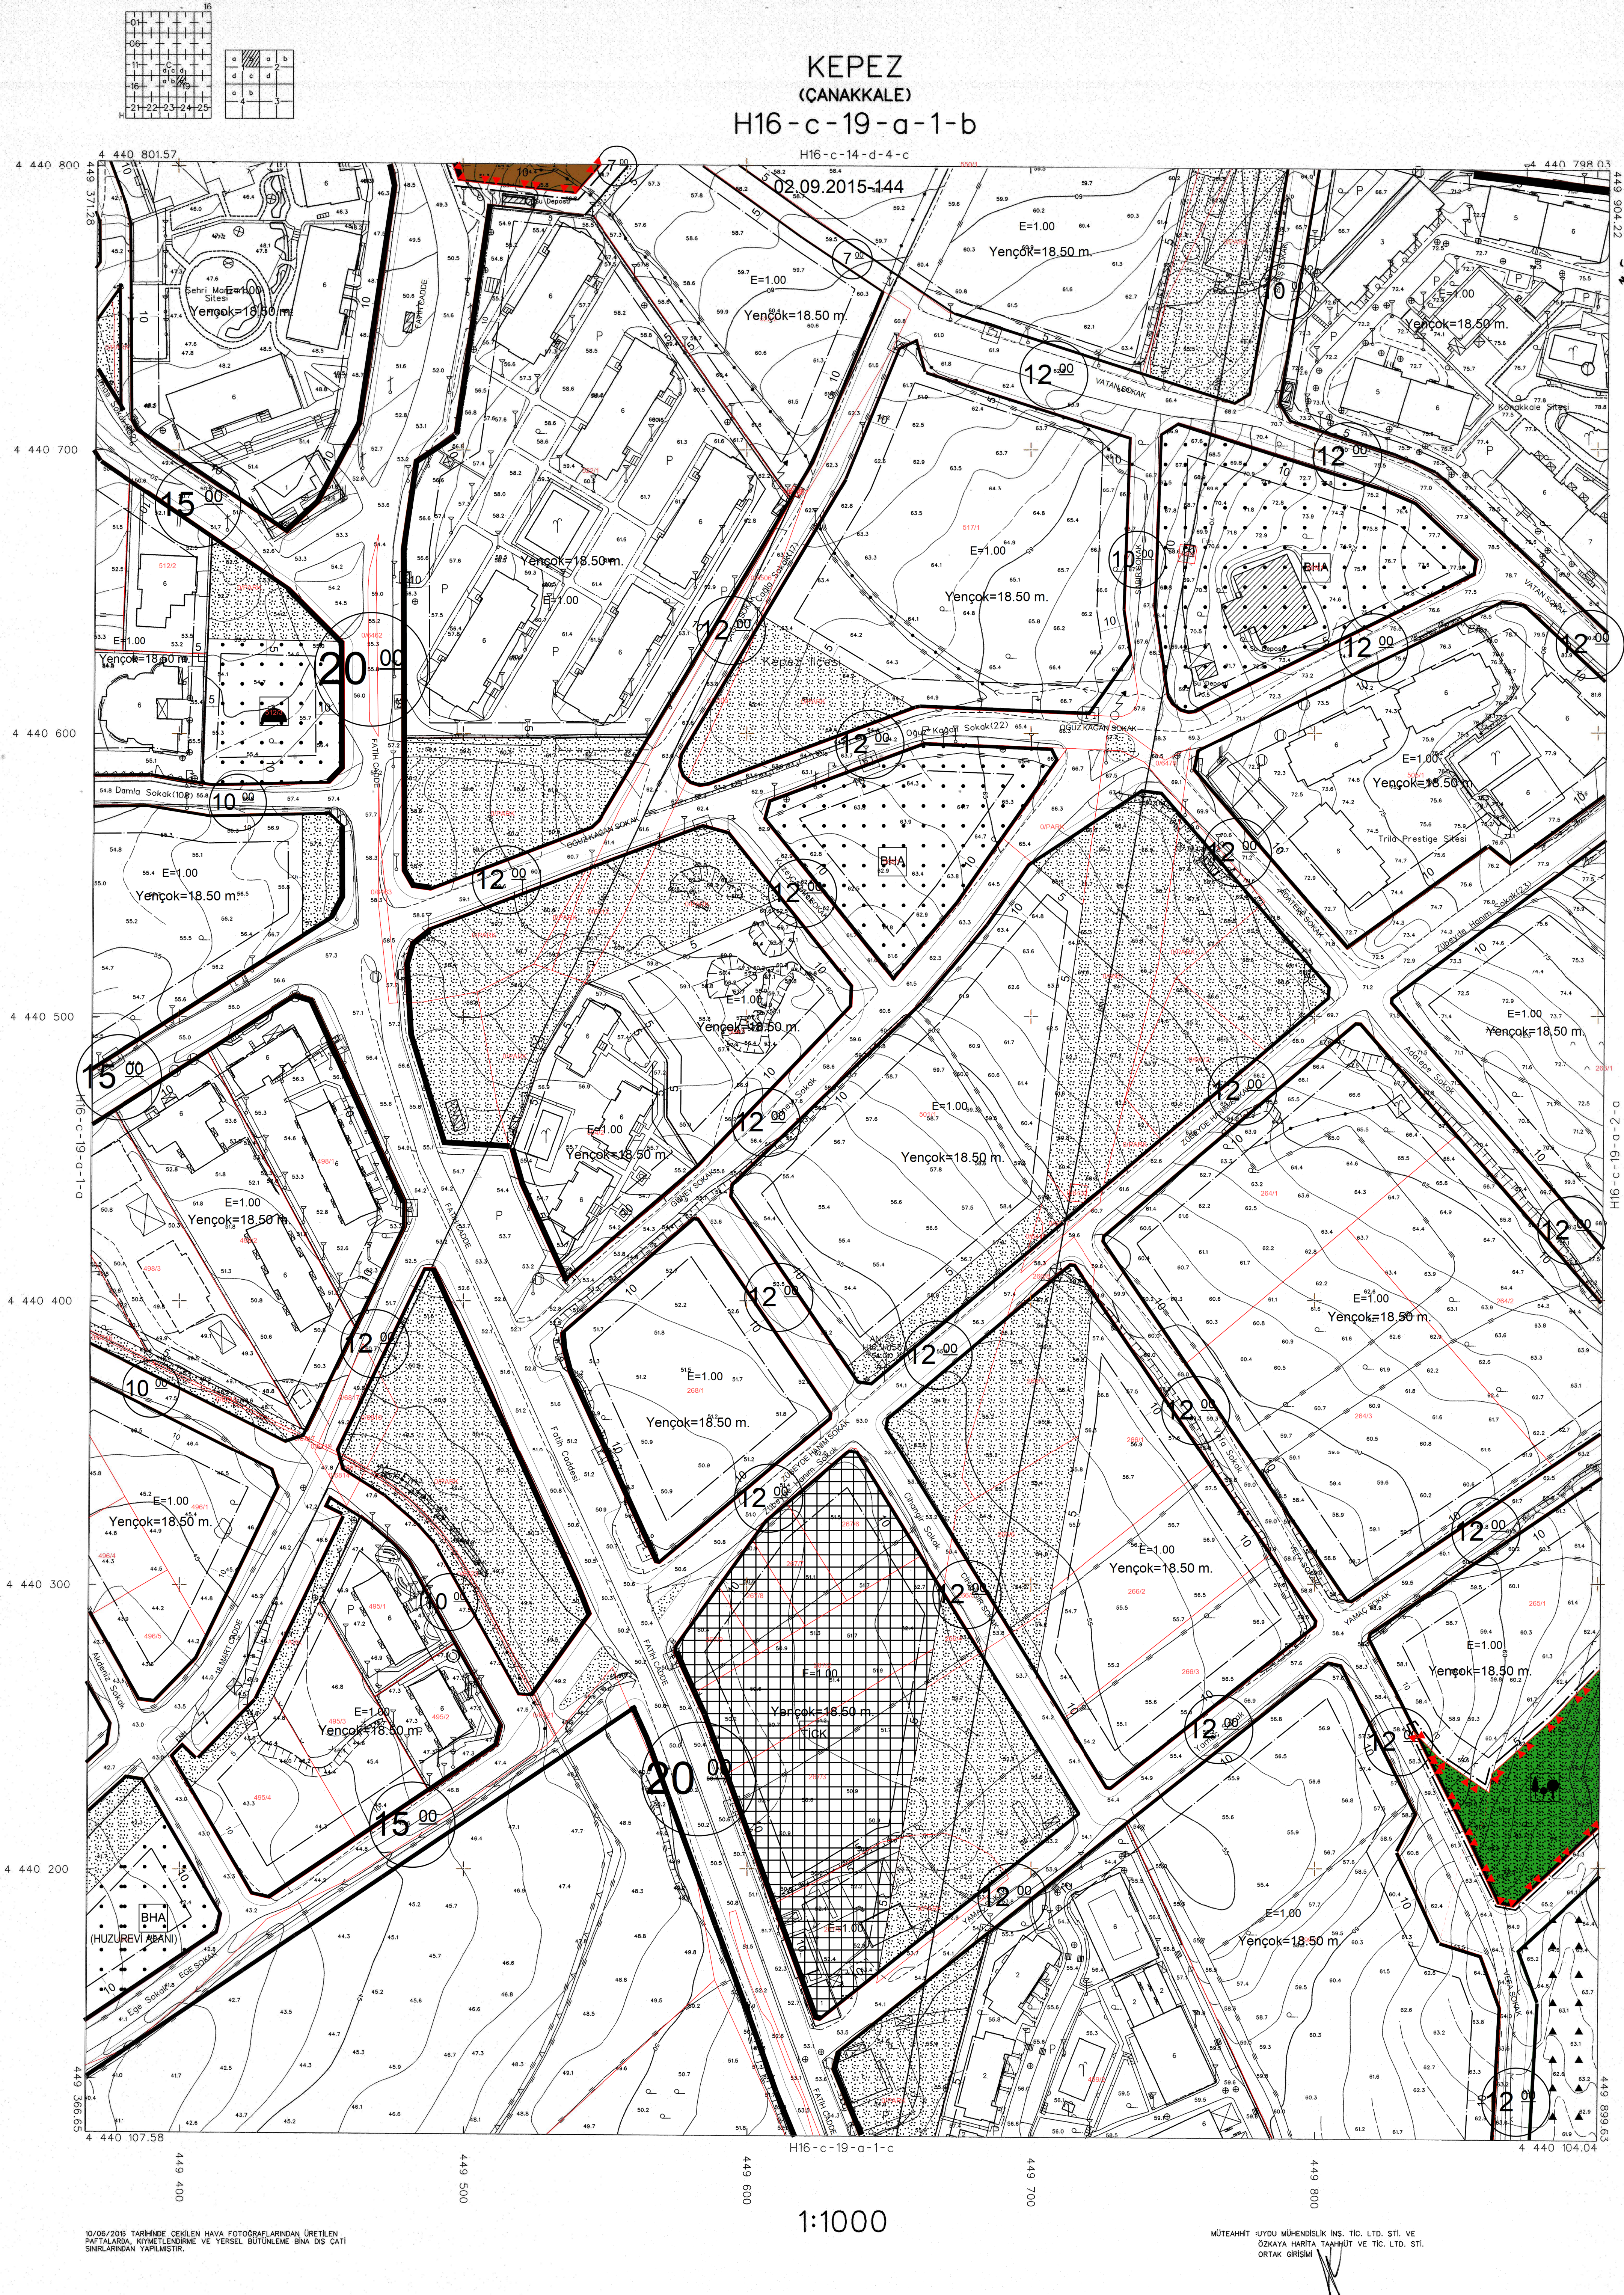

KEPEZ
(CANAKKALE)
H16-c-19-a-1-b

İTÜ İPE KORDONAT SİSTEMİNDE VE
2000 İPE EPOKUNDA ÜYÜT MÜHÜRLEME
BİT. İTİ. LTD. ŞTİ. VE ÖZKAYA HARİTA
TAMAMETİ VE İTİ. LTD. ŞTİ. ÖZKAYA
GRİSİM TARAFINDAN YAPILAN 39 ADET
HALKAKUR HARİTA ÇIKARTILMIŞTIR.
05/10/2016

İLERİ BANKASI ANONİM ŞİRKETİ
20080 NİĞDE CUMHURİYETİ
MEKANSAL PLANLAMA GİREBİLİ BAKKAN

KEPEZ - H16-c-19-a-1-b
(CANAKKALE)

1:1000

02/09/2015 TARİHİNDE ÇIKILAN HAVA FOTOGRAFILARINDAN ÜRETİLEN
PAZIRALANCA KÖYÜ MÜHÜRLEME VE YERSEL BÜTÜNLEME (BNA DİŞİ ÇATI
SINIRLARI) YAPILMIŞTIR.

MÜTEAHHİT ÜYÜT MÜHÜRLEME İTİ. LTD. ŞTİ. VE
ÖZKAYA HARİTA TAMAMETİ VE İTİ. LTD. ŞTİ.
ÖZKAYA GRİSİM