


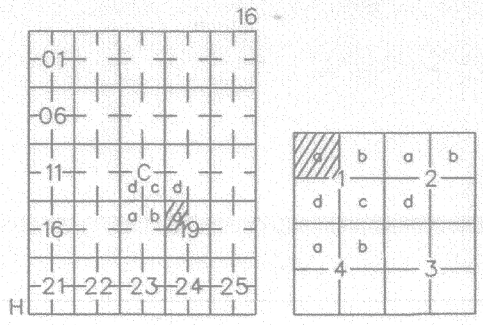


KEPEZ  
(CANAKKALE)  
H16-c-19-a-1-a

İTİRF 96 KOORDİNAT SİSTEMİNDE VE  
2005.0 EPİCERİNDEN UYDU MÜHÜRÜ  
İNS. T.C. LTD. STİ. VE ÖZKAYA HARİTA  
TAAHHÜT VE T.C. LTD. STİ. ÖZKAYA  
GRİSİM TARAFINDAN YAPILAN 39 ADET  
HALKALARI HARİTA ÇIKARILMIŞTIR  
15/11/2016



İLLER BANKASI ANONİM ŞİRKETİ  
OSMAN NURİ ÖZMANLI  
MEKANSAL PLANLAMA DARESİ BAŞKANI

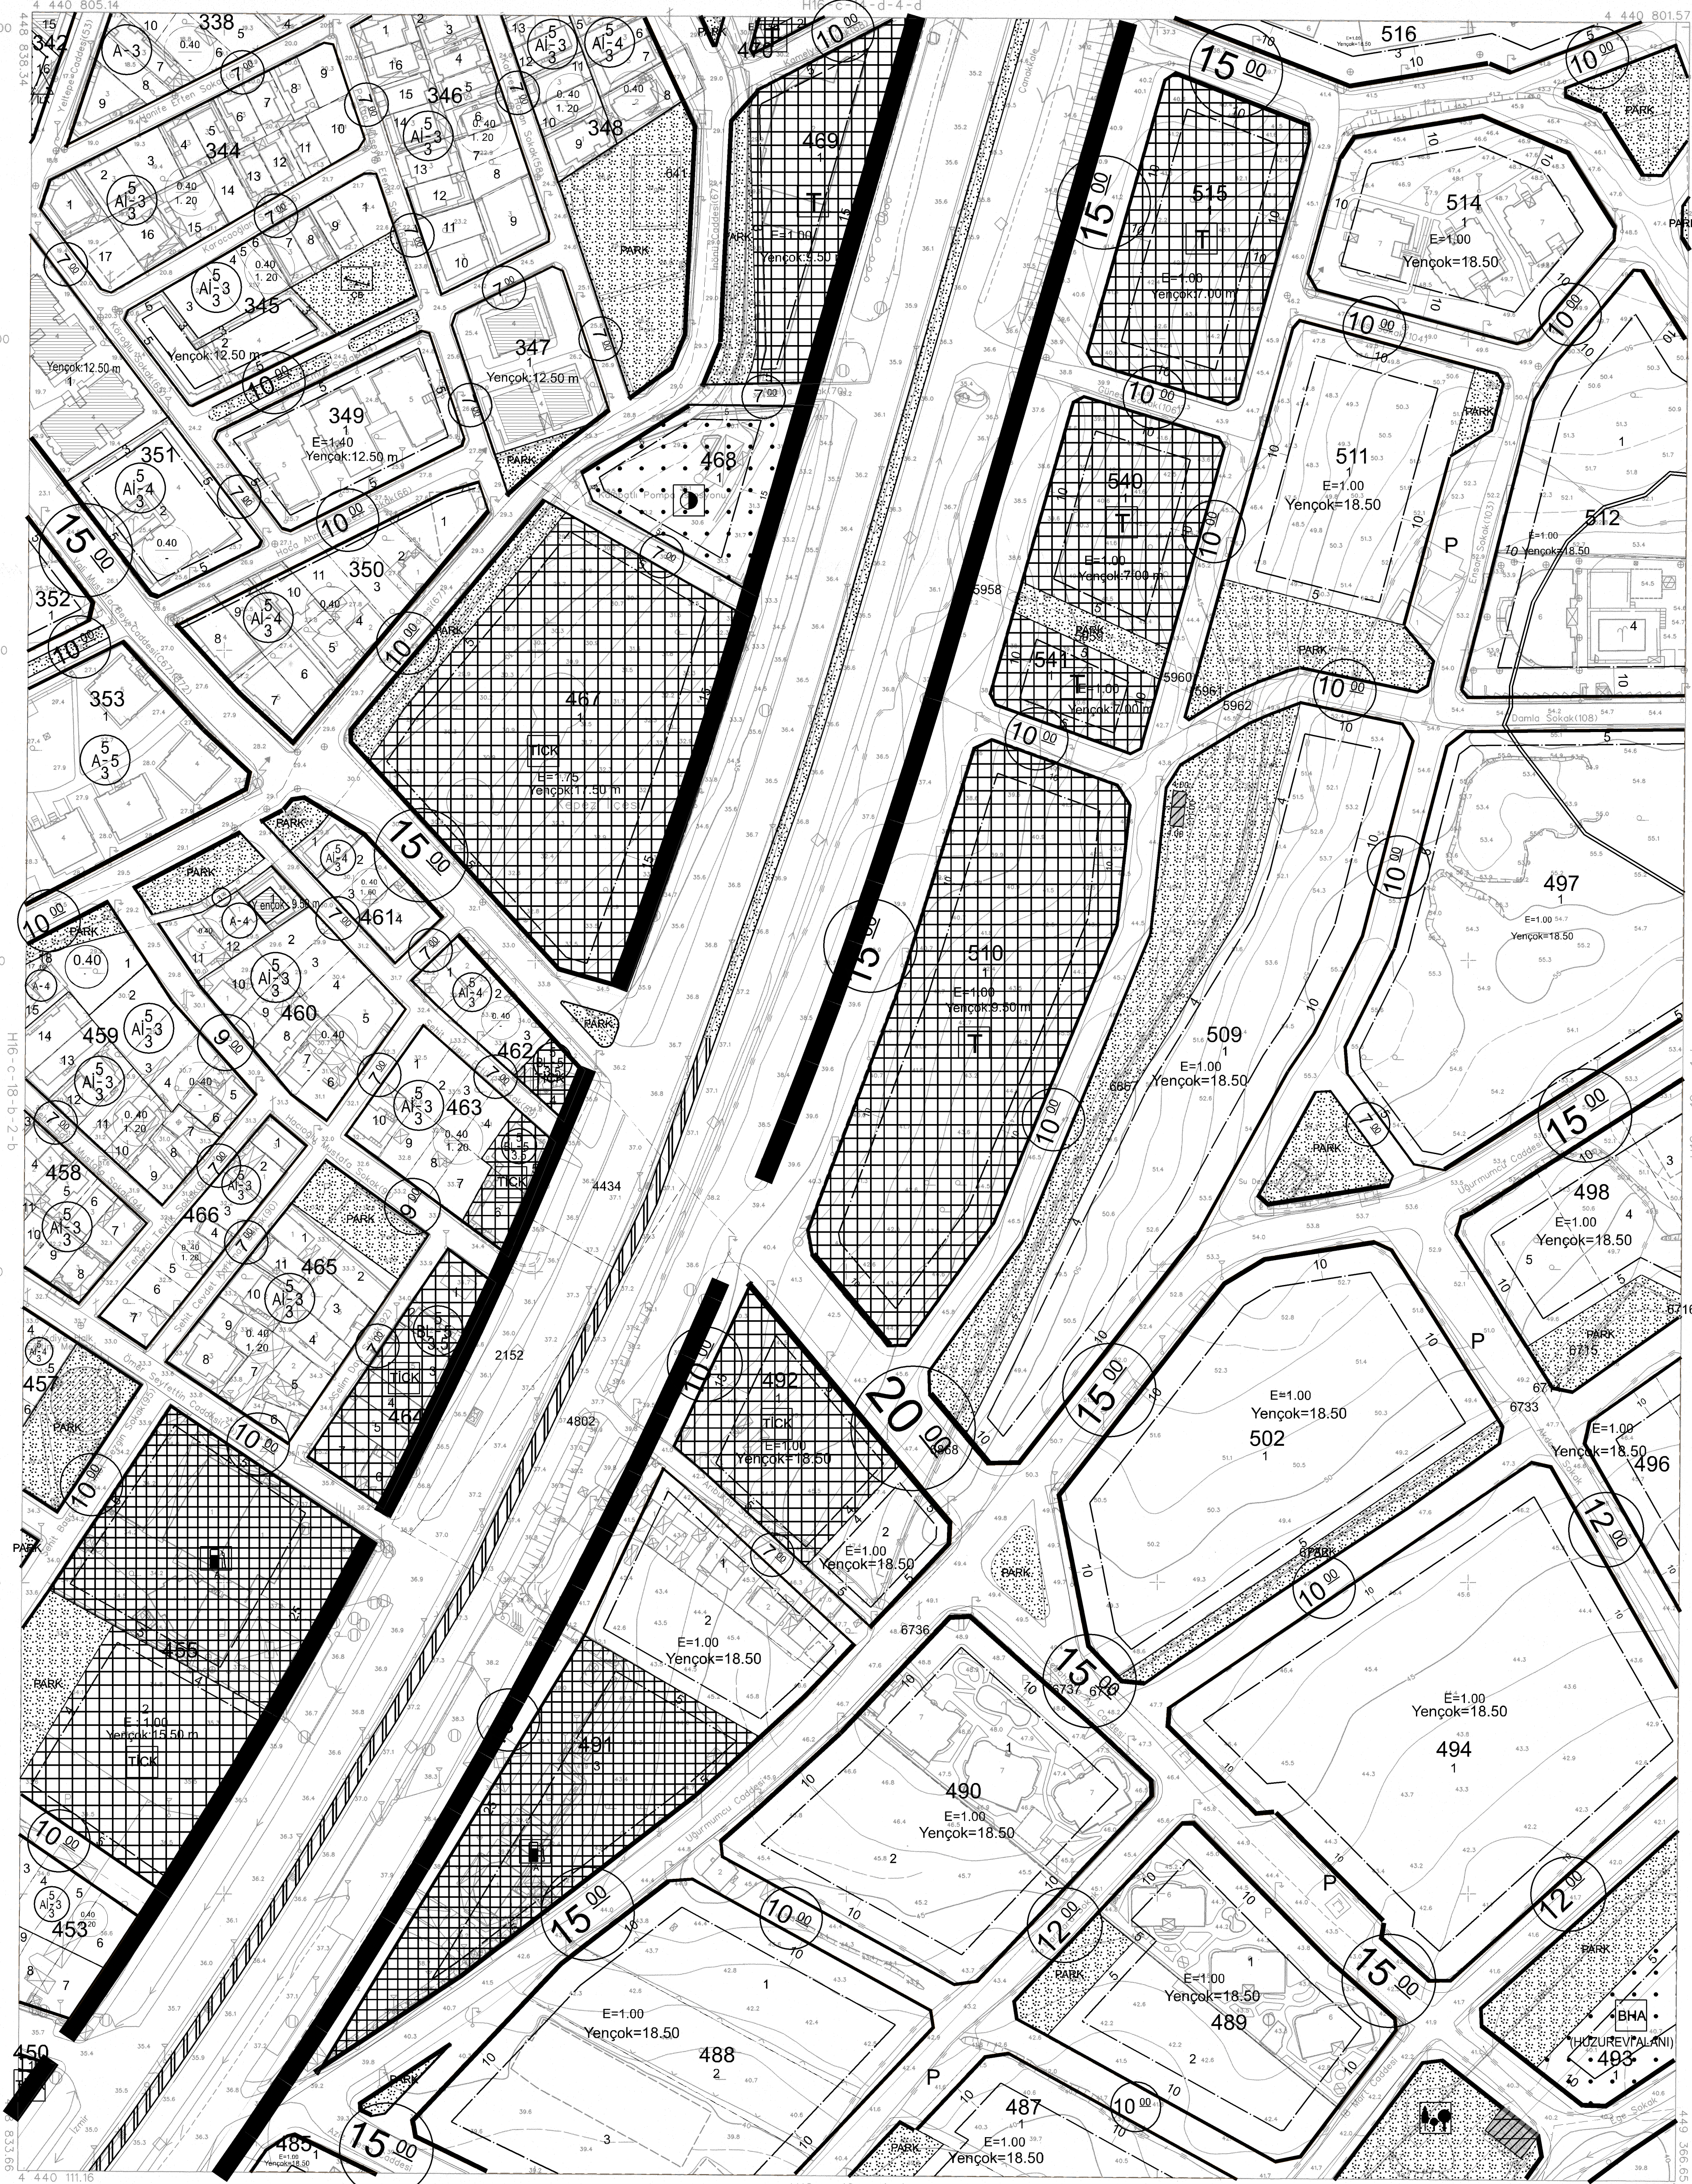

10/06/2016 TARİHİNDE ÇEKİLEN HAVA FOTOĞRAFLARINDAN ÜRETİLEN  
PAFTALARA, KİMYETLENDİRME VE YERSEL BÜTÜNELE BİNA DİŞ ÇATI  
SINIRLARINDAN YAPILMIŞTIR.

1:1000

MÜEAHHİT UYDU MÜHÜRÜ İNS. T.C. LTD. STİ. VE  
ÖZKAYA HARİTA TAAHHÜT VE T.C. LTD. STİ.  
GRİSİM

KEPEZ - H16-c-19-a-1-a  
(CANAKKALE)